


Distribuzione seggi Scuola Primaria "Da Feltre"

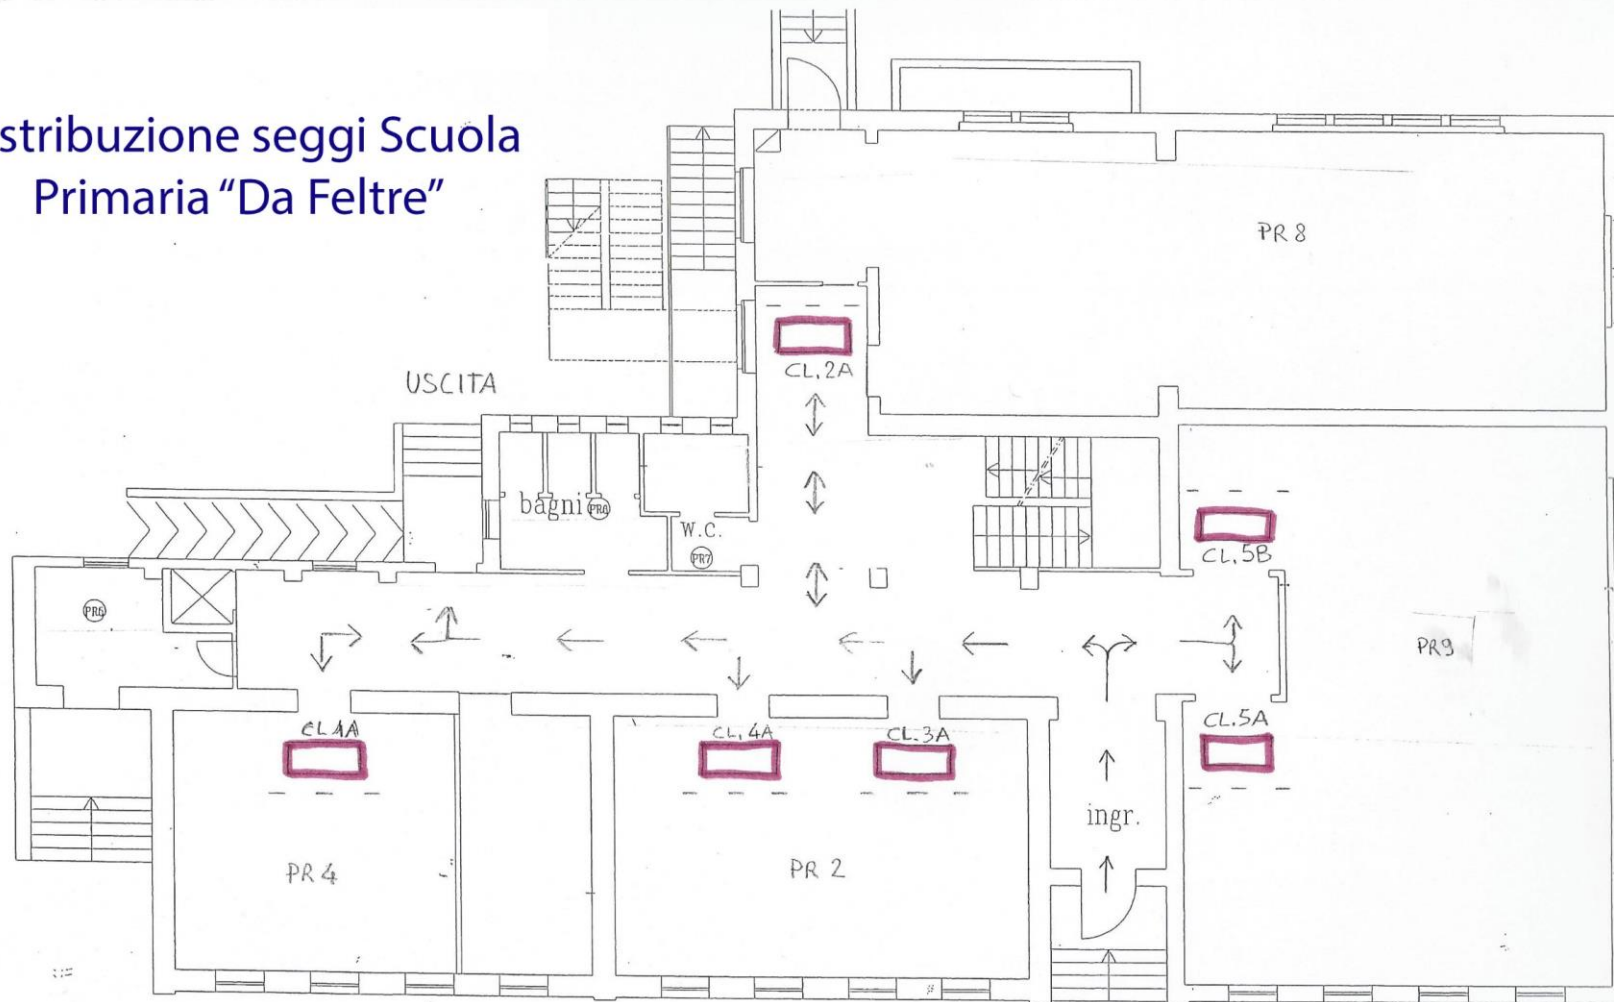

PIANO RIALZATO

ENTRATA

Scuola primaria V.da Feltre - sc. 1:100